

6114 - RISANAMENTO PISCINA LIDO DI CEVIO A BIGNASCO**1. DEFINIZIONE DELL'OGGETTO**

Piscina esterna con le seguenti caratteristiche principali:

- realizzazione ca. 40-50 anni fa
- superficie acqua ca. 450 m²
- zona con profondità ca. 3.50 m e zona con profondità ca. 1.20 m e a scalare fino a ca. 0.50 m
- vasca in cemento con verniciatura ripetuta più volte e piastrelle
- immissione acqua a parete
- scarico superficiale con rigola perimetrale
- acqua riscaldata
- copertura acqua non presente
- esercizio estivo

2. PROBLEMATICHE D'ESERCIZIO

La piscina presenta attualmente le seguenti criticità tecniche:

- perdite nella struttura della vasca
- perdite nelle condotte (immissione da pavimento con condotte vetuste)

Un intervento di risanamento di queste componenti risulta necessario e indispensabile, intervento che dovrà poi nel tempo essere completato dal risanamento della centrale trattamento acqua, allorquando vi sarà la disponibilità finanziaria.

3. PROPOSTA INTERVENTO DITTA ACQUAPLAN SA**3.1 SOLUZIONE PROPOSTA**

La ditta Acquaplan SA, Pregassona, ditta attiva e specializzata nel settore piscine, ha proposto di risanare la piscina nel modo seguente:

- rivestimento superfici interne (fondo, pareti e rigola) con un telo in PVC Alkorplan Modello 2000, spessore 1.5 mm, con un'isolazione in feltro sintetico, per una superficie totale di ca. 650 m²
- nuove condotte di immissione acqua in PVC sul fondo della vasca, creando nella parte profonda della vasca un bauletto perimetrale in calcestruzzo), mentre nell'altra parte della vasca le condotte saranno esterne (totale 5 condotte x ø 90 mm, DN 80)



Via Probello 1
CH-6963 Pregassona / Switzerland

Tel +41 91 971 31 31
Fax +41 91 972 87 50
e-mail: info@acquaplan.ch
web: acquaplan.ch


Progetto: Risanamento Lido di Cevio

Committente: Comune di Cevio
CH 6675 CEVIO
Scala 1: 50
copyright by Acquaplan
14/25/26./27.09.2017

Tubazione nel pavimento

- 1. Lido di Cevio
- 2. Lido di Cevio
LIDO CEVIO Risanamento

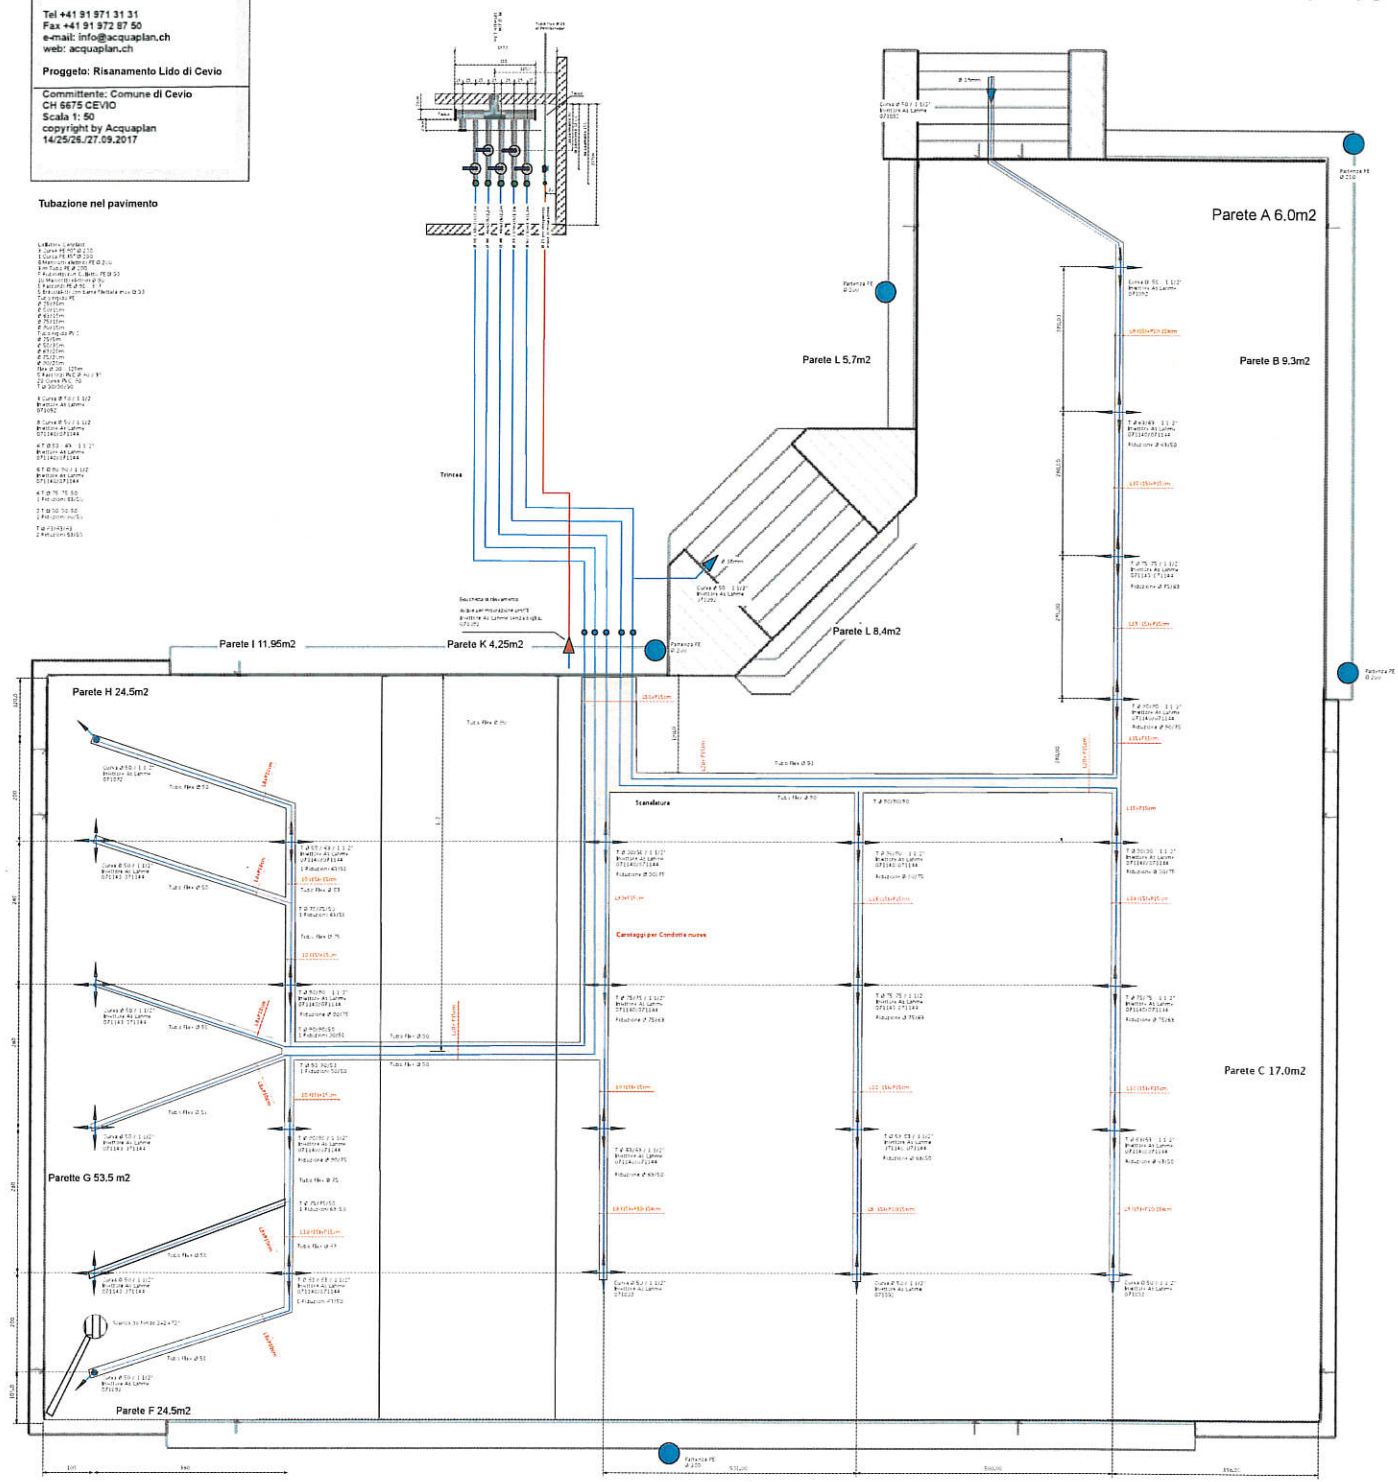

Rivestimento Modello Alkorplan 2000.00
Superficie Fondo (Boden) 456m²
Superficie Pareti (Wände) 195m²
Totale 653m²
Sotto isolamento in Feltr sintetico (Kunstfaserfilz) antimicrobiell
80ml Profilo di raccordo bordo Randabschlussprofil (Plastif. Blechstreifen Flach)
Rivestimento e raccordi per la rigola
ca. 52ml Ueberlaufinnenanschluss
Supplemento per rivestimento scala antiriduciolevole 16 gradini. (Mehrpreis für Treppenstufenverkleidung rutschfest)