

Dipartimento del territorio. Progetto: L-2410768.1 Cavo 20 kV tra le cabine di trasformazione Cevio Boscioli n. 10560 e Cevio Stazione n. 10800 - nuovo collegamento tra le due cabine di trasformazione in sottostruttura parzialmente esistente - creare nuova sottostruttura che attraversa mapp. 952, 402, 403 e 404 nel Comune di Cevio - smantellamento della linea aerea lungo la Via Vallemaggia - smantellamento della linea aerea che collega la cabina di trasformazione Boscioli. Società Elettrica Sopracenerina SES SA, Piazza Grande 5, 6600 Locarno.

L'Ispettorato federale degli impianti a corrente forte ha ricevuto la domanda di approvazione dei piani dei progetti succitati:

La documentazione relativa alla domanda è depositata dal 20 marzo al 6 maggio 2024 (comprese le ferie giudiziarie) presso la cancelleria comunale di Cevio per la pubblica consultazione.

Il progetto presentato comprende la seguente richiesta di autorizzazione eccezionale:

- Autorizzazione eccezionale per costruzioni fuori dalla zona edificabile ai sensi degli artt. 24 e ss. della Legge federale sulla pianificazione del territorio (LPT; RS 700)

Durante il periodo di consultazione la documentazione è altresì disponibile per la visione online al seguente indirizzo:

<https://esti-consultation.ch/pub/3606/470a3ec4>

Fa fede solamente la documentazione in consultazione presso il Comune sopra menzionato.

Il deposito pubblico ha per conseguenza il bando di espropriazione secondo gli artt. 42-44 della Legge federale sull'espropriazione (LEspr 711). Se l'espropriazione lede contratti di locazione o d'affitto non annotati nel registro fondiario, i locatori devono darne comunicazione ai loro conduttori o affittuari immediatamente dopo aver ricevuto l'avviso personale e informare l'espropriante di tali contratto (art. 32 cpv. 1 LEspr).

Chi ha qualità di parte secondo le prescrizioni della legge sulla procedura amministrativa (PA; RS 172.021) può fare opposizione entro il periodo della consultazione pubblica presso l'Ispettorato federale degli impianti a corrente forte, presentazione piani, Luppmenstrasse 1, 8320 Fehraltorf. [tale opposizione può esser fatta sia per iscritto sia per via elettronica. Nell'ultima ipotesi l'opposizione deve soddisfare le prescrizioni per le comunicazioni per via elettronica e, segnatamente, esser presentata con una firma elettronica qualificata (cfr. gli artt. da 5 a 7 dell'Ordinanza sulla comunicazione per via elettronica nell'ambito di procedimenti amministrativi [RS 172.021.2])].

Chi non fa opposizione entro i termini è escluso dal seguito della procedura.

Entro lo stesso termine della consultazione pubblica, chi ha qualità di parte secondo le prescrizioni della LEspr, può fare valere tutte le richieste secondo art. 33 LEspr. Queste sono essenzialmente:

- a. le opposizioni all'espropriazione;
- b. le domande fondate sugli articoli 7-10 LEspr;
- c. le richieste di prestazioni in natura (art. 18 LEspr);
- d. le richieste d'ampliamento dell'espropriazione (art. 12 LEspr)
- e. le domande d'indennità di espropriazione.

Hanno l'obbligo di notificare le loro pretese entro il termine di opposizione anche i conduttori e gli affittuari nonché i titolari di servitù e di diritti personali annotati. I diritti di pegno e gli oneri fondiari gravanti un fondo di cui è richiesta l'espropriazione non devono essere notificati; i diritti di usufrutto lo devono essere soltanto in quanto si affermi che dalla privazione dell'oggetto dell'usufrutto derivi un danno.

Bellinzona, 18 marzo 2024

Dipartimento del territorio
 Servizi generali
 Ufficio domande di costruzione
 6501 Bellinzona


**Ispettorato federale degli impianti
 a corrente forte**
 Sezione progetti
 Luppmenstrasse 1
 8320 Fehraltorf



CH 6601 Locarno
Piazza Grande 5
Tel 091 756 91 91

Piano No. L10530.8811

Data 30.01.2024

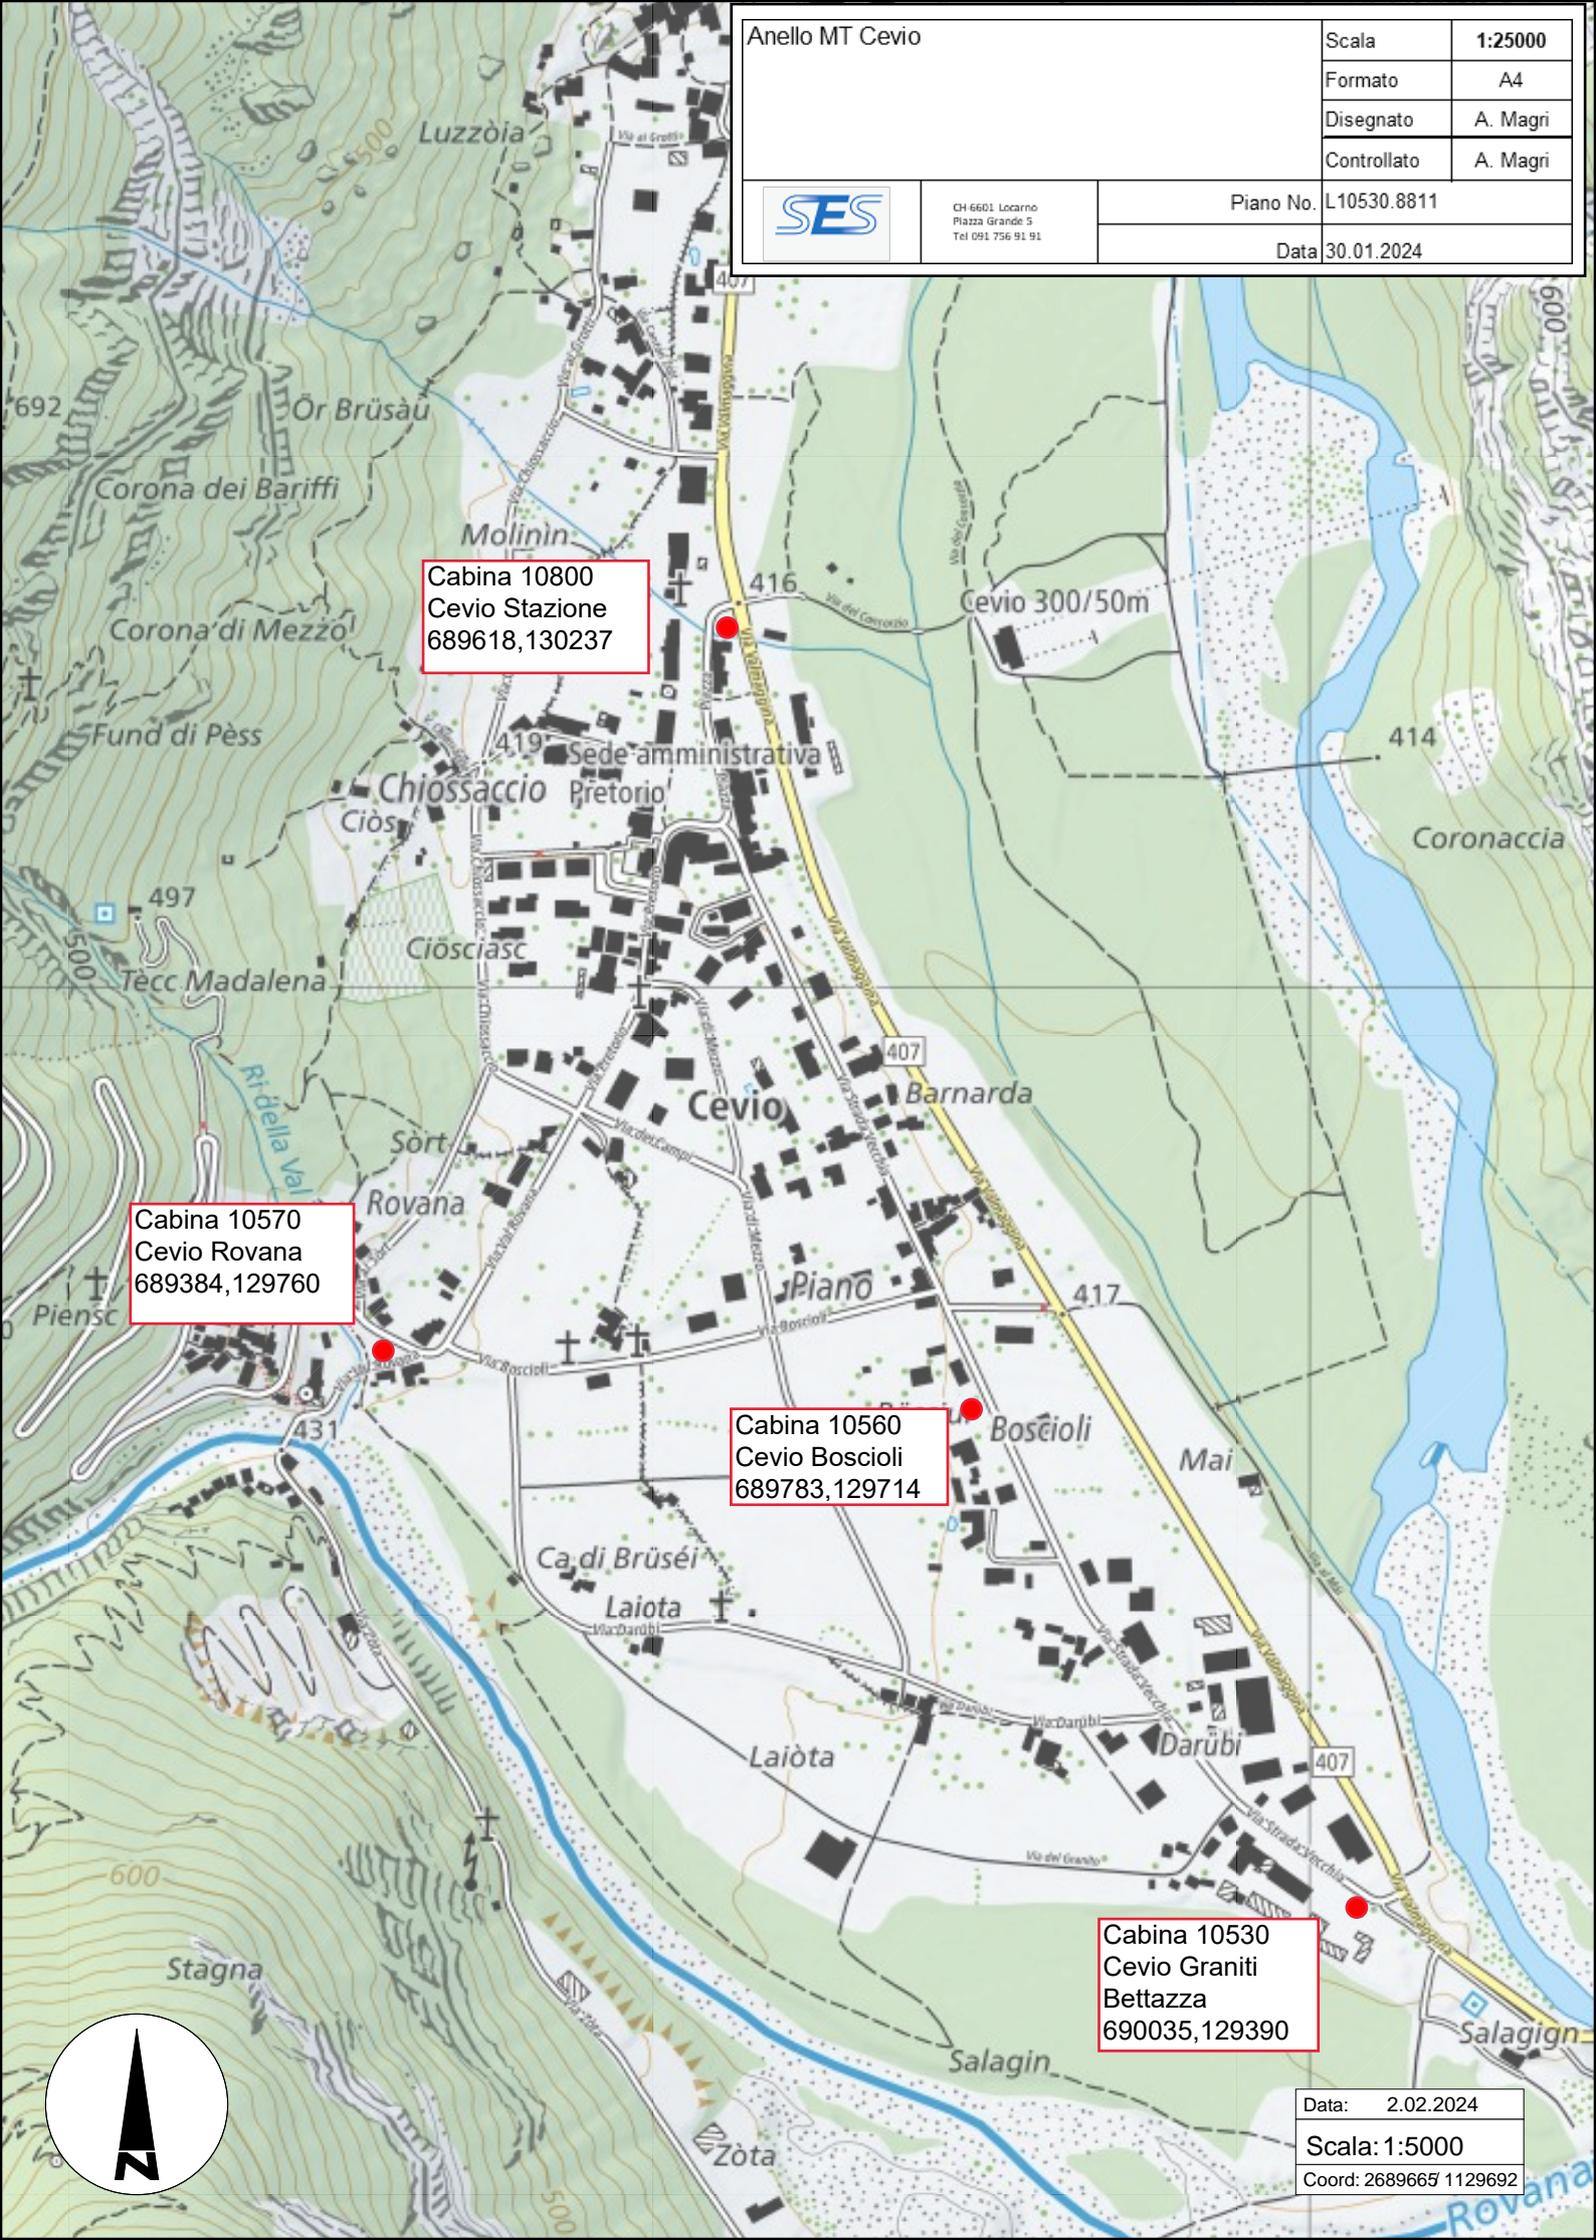


Cabina 10800
Cevio Stazione
689618,130237

Cabina 10570
Cevio Rovana
689384,129760


Cabina 10560
Cevio Boscioli
689783,129714

Cabina 10530
Cevio Graniti
Bettazza
690035,129390

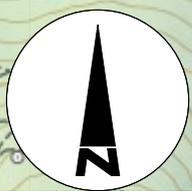



CH 6601 Locarno
Piazza Grande 5
Tel 091 736 91 91

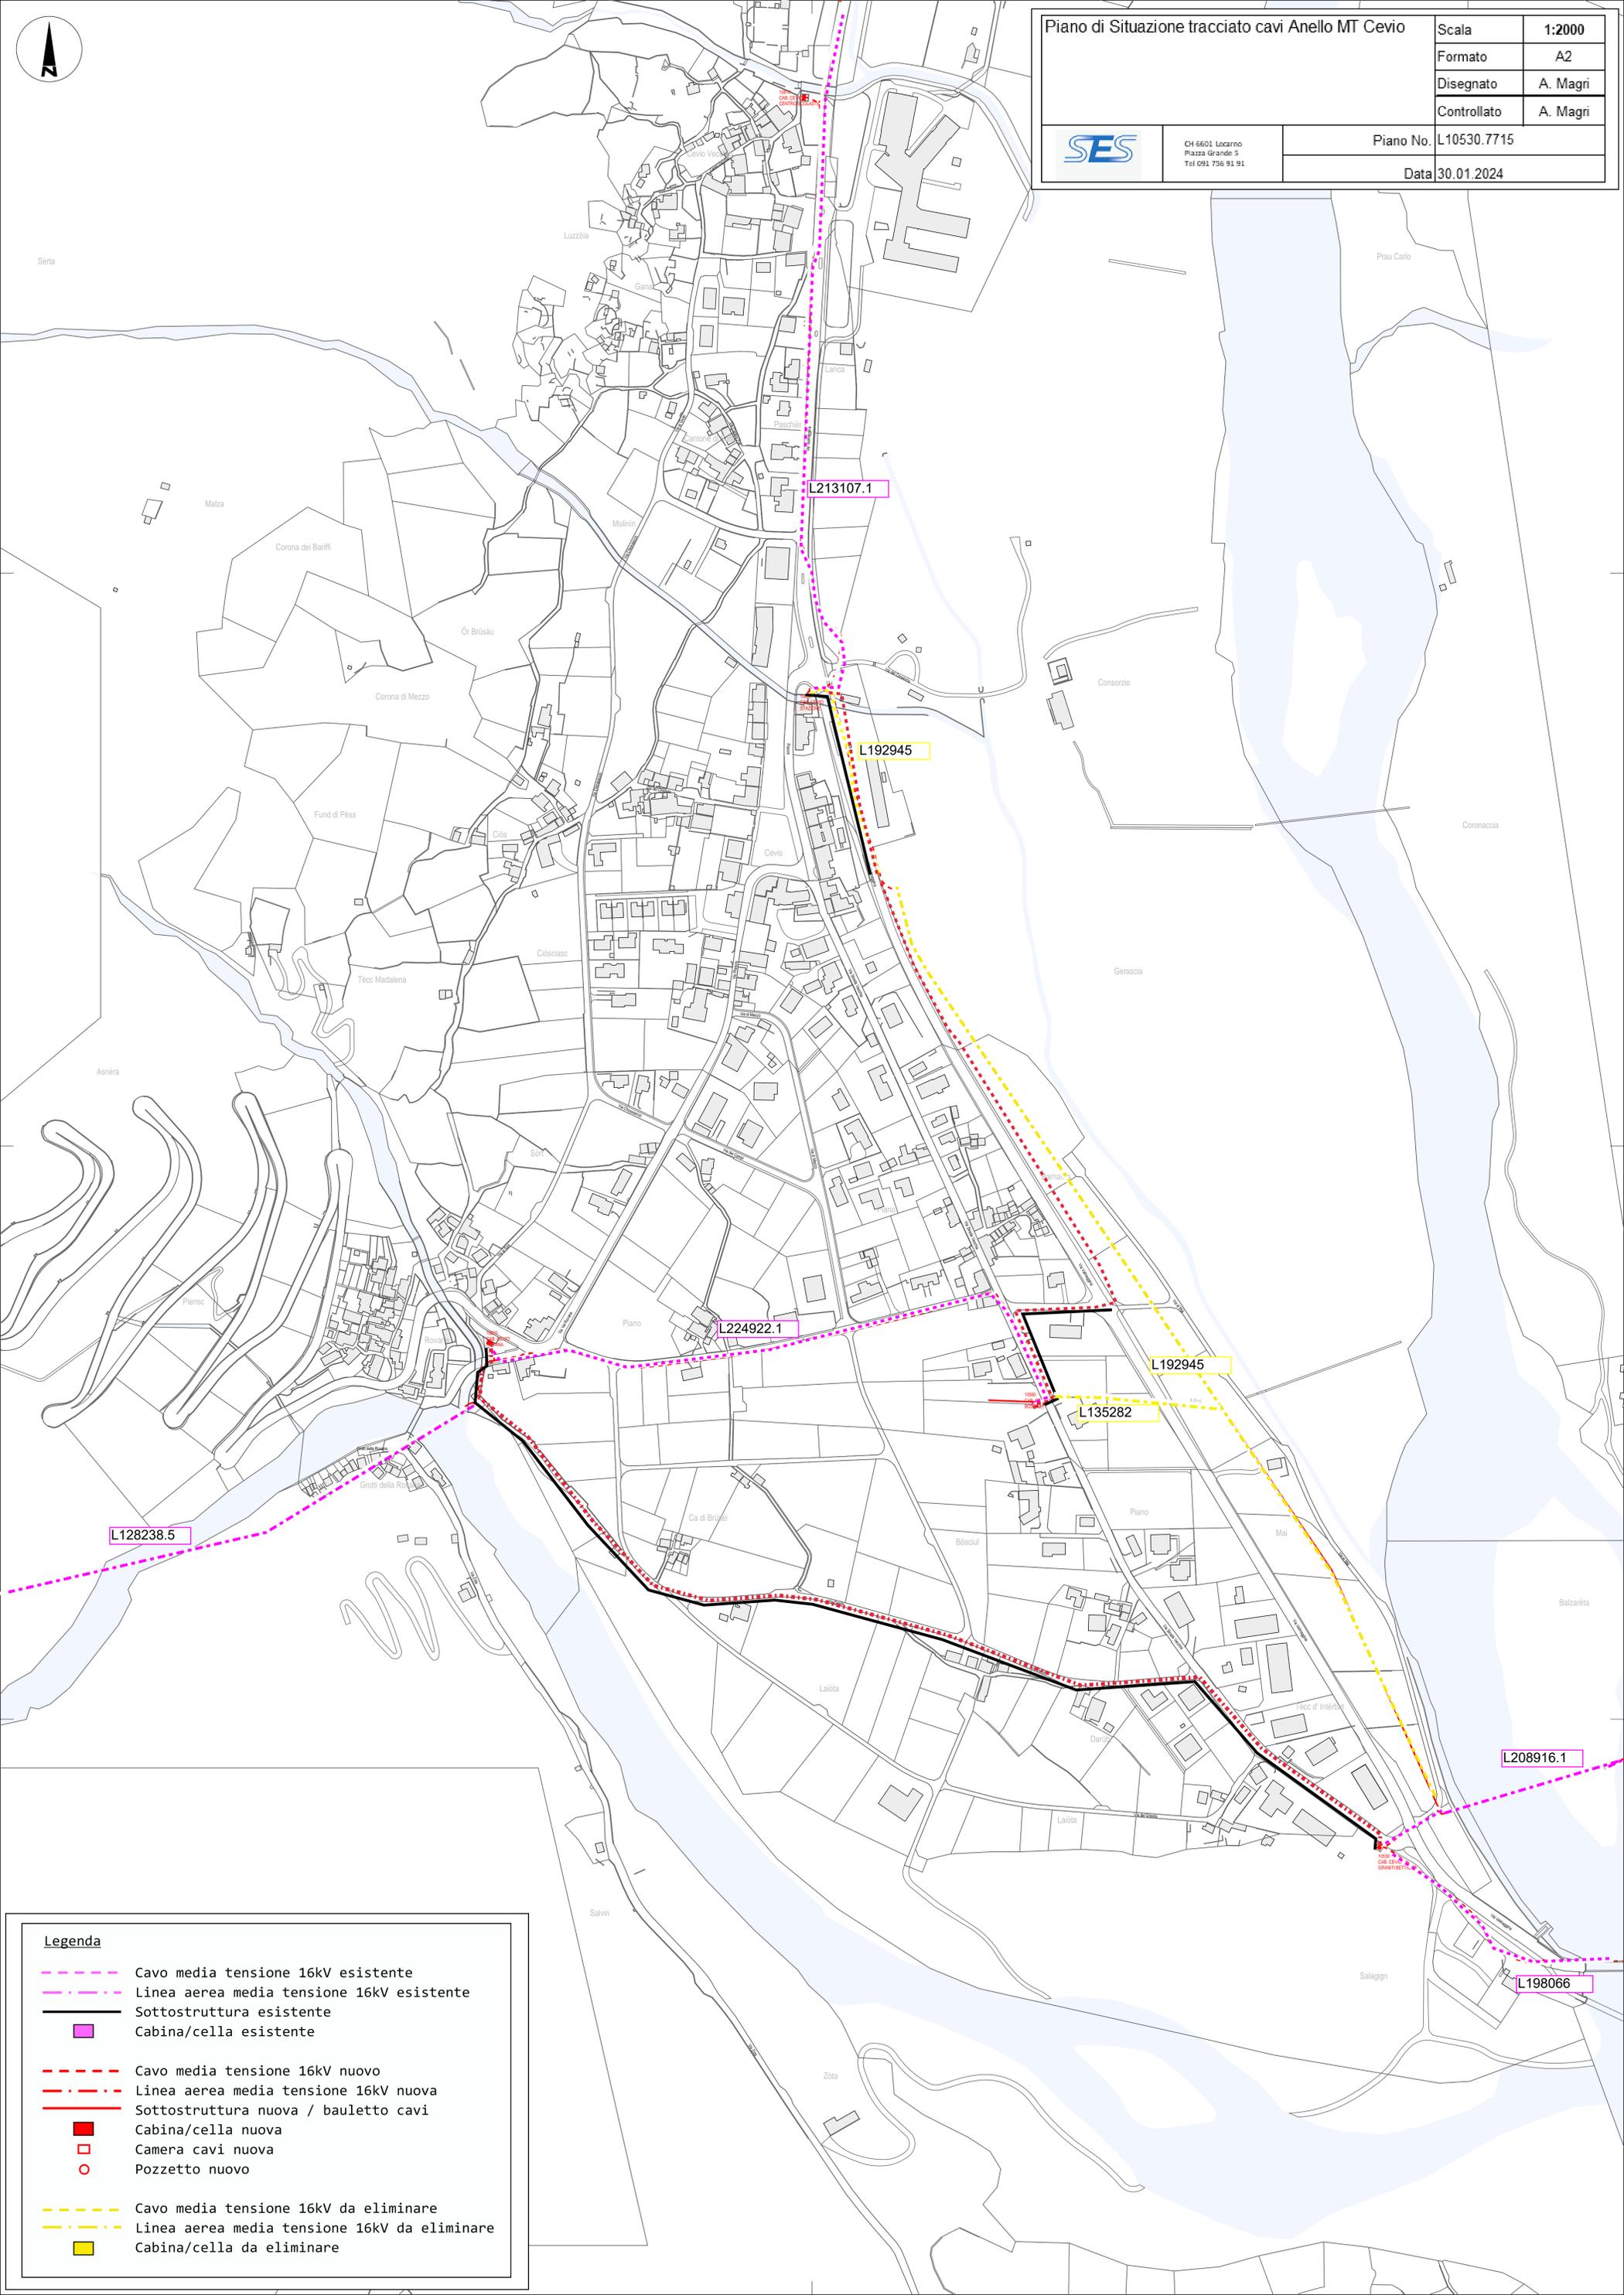

Legenda

- Cavo media tensione 16kV esistente
- - - Linea aerea media tensione 16kV esistente
- Sottostruttura esistente
- Cabina/cella esistente

- Cavo media tensione 16kV nuovo
- - - Linea aerea media tensione 16kV nuova
- Sottostruttura nuova / bauletto cavi
- Cabina/cella nuova
- Camera cavi nuova
- Pozzetto nuovo

- Cavo media tensione 16kV da eliminare
- - - Linea aerea media tensione 16kV da eliminare
- Cabina/cella da eliminare

L128238.5

L224922.1

L213107.1

L192945

L192945

L135282

L208916.1

L198066