

Messaggio municipale	N. 229	25 ottobre 2023 (RM n. 602 / 2023)	 Cevio
Richiesta di un credito d'investimento di complessivi CHF 156'000.- per interventi di sistemazione e per la costruzione di nuovi loculi cinerari nel Cimitero di Cevio			

Egregio Signor Presidente,
Gentili Signore, egregi Signori Consiglieri,

mediante il presente messaggio sottoponiamo alla vostra attenzione per approvazione la richiesta di un credito d'investimento per interventi di sistemazione generale e per la costruzione di nuovi loculi cinerari nel Cimitero di Cevio.

Il progetto in esame, oltre alla realizzazione di 60 nuovi loculi cinerari, comprende la pavimentazione del viale centrale, l'esecuzione di un drenaggio nella parte retrostante la Cappella unitamente ad interventi di conservazione e restauro dell'affresco e della volta della Cappella stessa, come pure il risanamento del muro laterale a fianco della costruzione, finalizzato alla posa di lapidi derivanti da futuri sparghi.

Si tratta di un intervento necessario ed urgente per sopperire in primo luogo alla carenza di loculi (10 attualmente ancora a disposizione), dovuta alla progressiva accentuazione della tendenza alla cremazione in luogo della sepoltura, ma anche per garantire la conservazione e il consolidamento delle costruzioni principali e una migliore fruizione del Cimitero stesso, in particolare durante il periodo invernale, grazie alla realizzazione della pavimentazione centrale in pietra naturale.

I loculi, posizionati ai lati della Cappella in due blocchi da 30 ciascuno e dimensionati per accogliere al massimo due urne cinerarie, saranno realizzati in acciaio inossidabile e rivestiti con lastre in pietra naturale, analogamente a quelli presenti nei Cimiteri di Bignasco e Cavergho. Una mensola permetterà la collocazione di vasi di fiori o altri oggetti ricordo. Con tale dotazione, si prevede di sopperire alla specifica richiesta per un periodo di circa 40 anni.

PREVENTIVO DI SPESA

- Sistemazione terreno	CHF	14'000.00
- Formazione loculi	CHF	53'000.00
- Pavimentazioni	CHF	38'000.00
- Impermeabilizzazioni	CHF	5'000.00
- Restauro Cappella	CHF	12'000.00
- Onorari architetto e ingegnere	CHF	24'000.00
- Imprevisti e arrotondamento	<u>CHF</u>	<u>10'000.00</u>

Investimento complessivo (IVA 8.1% inclusa)	<u>CHF</u>	<u>156'000.00</u>
---	------------	-------------------

Come da progetto dell'Arch. Luca Franzoni di Someo

Si prevede di attuare quanto proposto durante la primavera estate 2024.

Per eventuali ulteriori informazioni, restano volentieri a disposizione il Municipale Pietro Palli e l'Ufficio tecnico comunale (Tecnico Mattias Janner), presso il quale è pure possibile consultare la relativa documentazione di dettaglio.

Ringraziandovi per l'attenzione e, ritenute le considerazioni e i dati esposti, invitiamo il Consiglio comunale a volere

r i s o l v e r e:

1. È concesso un credito d'investimento di CHF 156'000.-, ai sensi del presente messaggio, per interventi di sistemazione e per la costruzione di nuovi loculi cinerari nel Cimitero di Cevio.
2. Il credito concesso è registrato nel conto degli investimenti.
3. Il presente credito decade se non utilizzato entro il 31 dicembre 2026.

Con stima e cordialità.

PER IL MUNICIPIO
La Sindaca: Comune di Cevio Il Segretario:

Moira Medici  
Giuseppe Zariatti



Per esame e rapporto:

Gestione	Edilizia	Petizioni
•	•	


Allegati

- estratto planimetrico
- sezioni loculi cinerari


Ri del Brùie

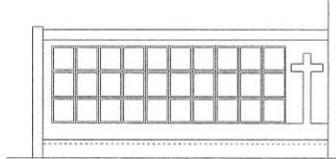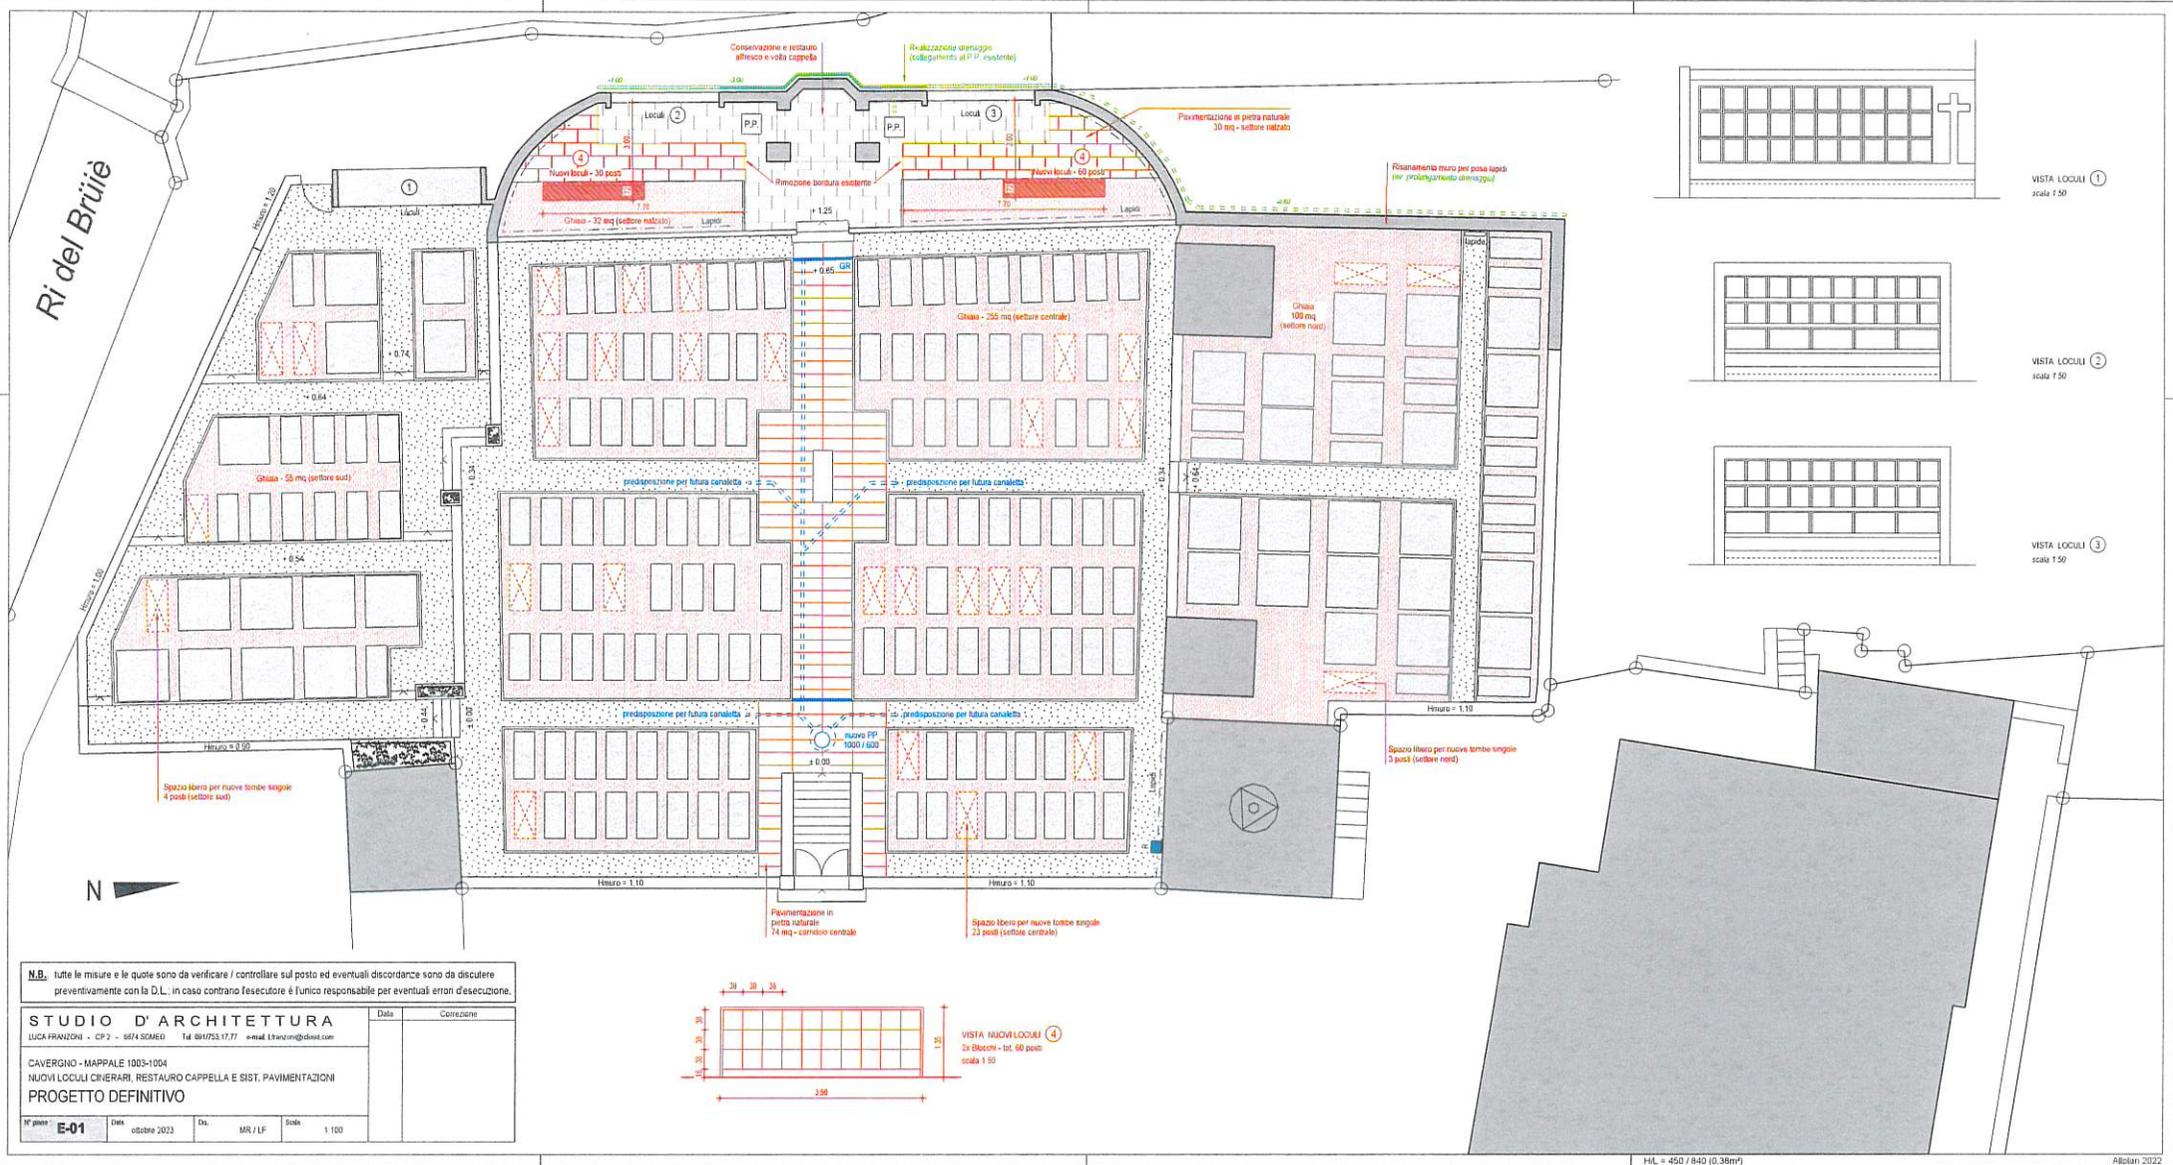


VISTA LOCULI ①
scala 1:50

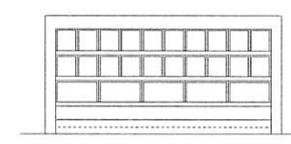

VISTA LOCULI ②
scala 1:50

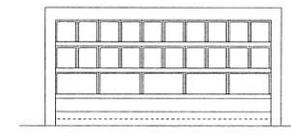

VISTA LOCULI ③
scala 1:50

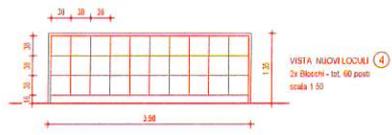

VISTA NUOVI LOCULI ④
2x filetti - tot. 60 posti
scala 1:50

N.B. tutte le misure e le quote sono da verificare / controllare sul posto ed eventuali discordanze sono da discutere preventivamente con la D.L., in caso contrario l'esecutore è l'unico responsabile per eventuali errori d'esecuzione.

STUDIO D'ARCHITETTURA		Data		Correzione	
LUCA FRANZONI - CP 2 - 68174 SCARNO - Tel. 081753.17.77 - e-mail: l.franzoni@dassid.com					
CAVERGNO - MAPPALE 1003-1004 NUOVI LOCULI CHERARI, RESTAURO CAPPELLA E SIST. PAVIMENTAZIONI PROGETTO DEFINITIVO					
N° piani	Dis.	Dis.	Dis.	Dis.	Dis.
E-01	ottobre 2023	MR / LF			1:100

