


Messaggio municipale	N. 235	17 maggio 2024 (RM n. 216 / 2024)	 Cevio
Richiesta di un credito d'investimento di complessivi CHF 41'000.- per la realizzazione di una nuova illuminazione pubblica in via Strada Vecchia a Cevio			

Gentile Signora Presidente,
Gentili Signore, egregi Signori Consiglieri,

mediante il presente messaggio sottoponiamo alla vostra attenzione per approvazione la richiesta di un credito d'investimento per la realizzazione di una nuova illuminazione pubblica in via Strada Vecchia a Cevio.

Si tratta nello specifico della fornitura e posa di 6 candelabri in punti prestabiliti (cfr. planimetria allegata).

PREVENTIVO DI SPESA

- 6 candelabri 7.5 metri con armatura	CHF	17'783.00
- Opere di genio civile	CHF	19'484.00
- Imprevisti e arrotondamento	<u>CHF</u>	<u>3'733.00</u>
Investimento complessivo (IVA 8.1% inclusa) Come da progetto SES	<u>CHF</u>	<u>41'000.00</u>

Parte dell'investimento (spesa candelabri) sarà verosimilmente coperto dal Fondo FER comunale.

Si prevede di attuare quanto proposto durante l'autunno 2024.

L'intervento, oltre a migliorare sensibilmente l'illuminazione pubblica nella zona interessata, consentirà di eliminare le linee aeree, con un conseguente sensibile beneficio anche sotto il profilo paesaggistico.

Per eventuali ulteriori informazioni, restano volentieri a disposizione il Municipale Marco Bonetti e l'Ufficio tecnico comunale (Tecnico Mattias Janner), presso il quale è pure possibile consultare la relativa documentazione di dettaglio.

Ringraziandovi per l'attenzione e, ritenute le considerazioni e i dati esposti, invitiamo il Consiglio comunale a volere

r i s o l v e r e:

1. È concesso un credito d'investimento di CHF 41'000.-, ai sensi del presente messaggio, per la realizzazione di una nuova illuminazione pubblica in via Strada Vecchia a Cevio.
2. Il credito concesso è registrato nel conto degli investimenti.

3. I contributi provenienti dal Fondo FER andranno in parziale diminuzione dell'investimento a carico del Comune.

4. Il presente credito decade se non utilizzato entro il 31 dicembre 2026.

Con stima e cordialità.

PER IL MUNICIPIO
La Sindaca:  Wanda Dado
Comune di Cevio
Il Segretario:  Giuseppe Zariatti



Per esame e rapporto:

Gestione	Edilizia	Petizioni
•	•	

Allegato:
- estratto planimetrico



Piano

2 x PE 150
3 x PE 120
1 x PE 60 IP
Filo Cu Ø8

Pozzetto Ø60/100
tipo P1.061

1 x PE 120
Filo Cu Ø8

2 x PE 150
3 x PE 120
1 x PE 60 IP
Filo Cu Ø8

1 x PE 60

2 x PE 150
3 x PE 120
1 x PE 60
1 x PE 60 IP
Filo Cu Ø8

Camera 1x1
tipo C1.021

2 x PE 150
2 x PE 120
1 x PE 60
1 x PE 60 IP
Filo Cu Ø8

2 x PE 150
2 x PE 120
1 x PE 60 IP
Filo Cu Ø8

1 x PE 60
2 x PE 60 IP
Filo Cu Ø8

Via Strada Vecchia

1 x PE 60
1 x PE 60 IP
Filo Cu Ø8

Candelabro 7.5 metri
armatura Mini-Luma 4L/Led M

4 x PE 120
Filo Cu Ø8

1 x PE 60
Filo Cu Ø8

Candelabro 7.5 metri
armatura Mini-Luma 4L/Led M

1 x PE 60
Filo Cu Ø8


2 x PE 120
1 x PE 60
Filo Cu Ø8

1 x PE 60
Filo Cu Ø8

1 x PE 120
Candelabro 7.5 metri
armatura Mini-Luma 4L/Led M

Ann. Via Strada Vecchia 06



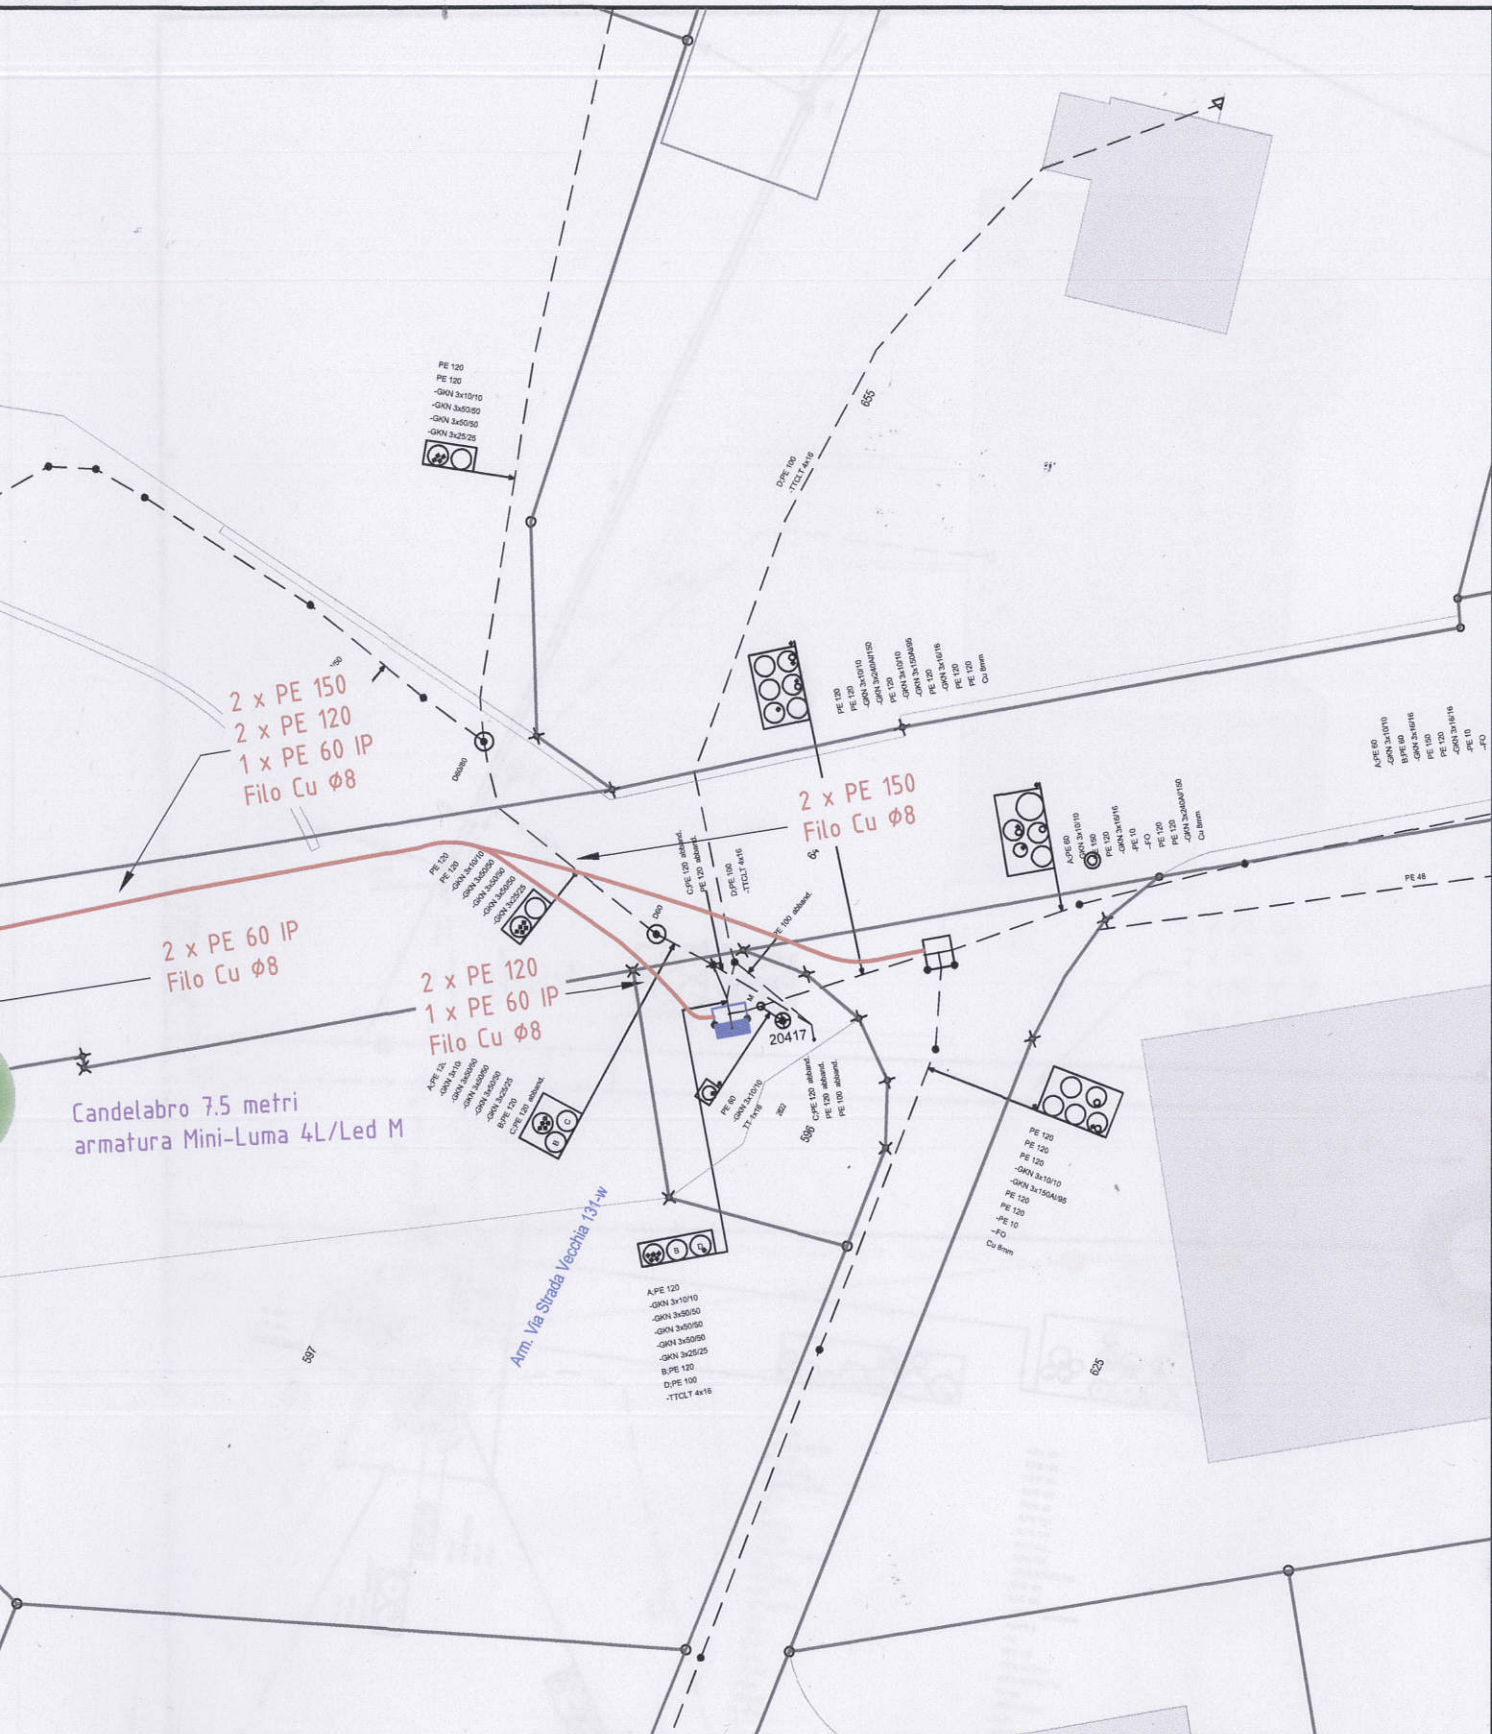

		Coordinate: 2689819/1129657		Formato 297x1050	
Comune di Cevio sezione Cevio progetto per nuova illuminazione pubblica lungo la via Strada Vecchia		Scala 1:250	Disegnato 11.01.2024	Scolari	
			Controllato		
 Società Elettrica Sopracenerina CH-6601 Locarno Piazza Grande 5 Tel 091 756 91 91			Versione 1.0		
			Art. No. 01		
CH-6710 Biasca Via Mongheria 4 Tel 091 756 91 91		info@ses.ch www.ses.ch	Piano No.		L.90091791.9101.01