



RIALE CHIGNOLASC

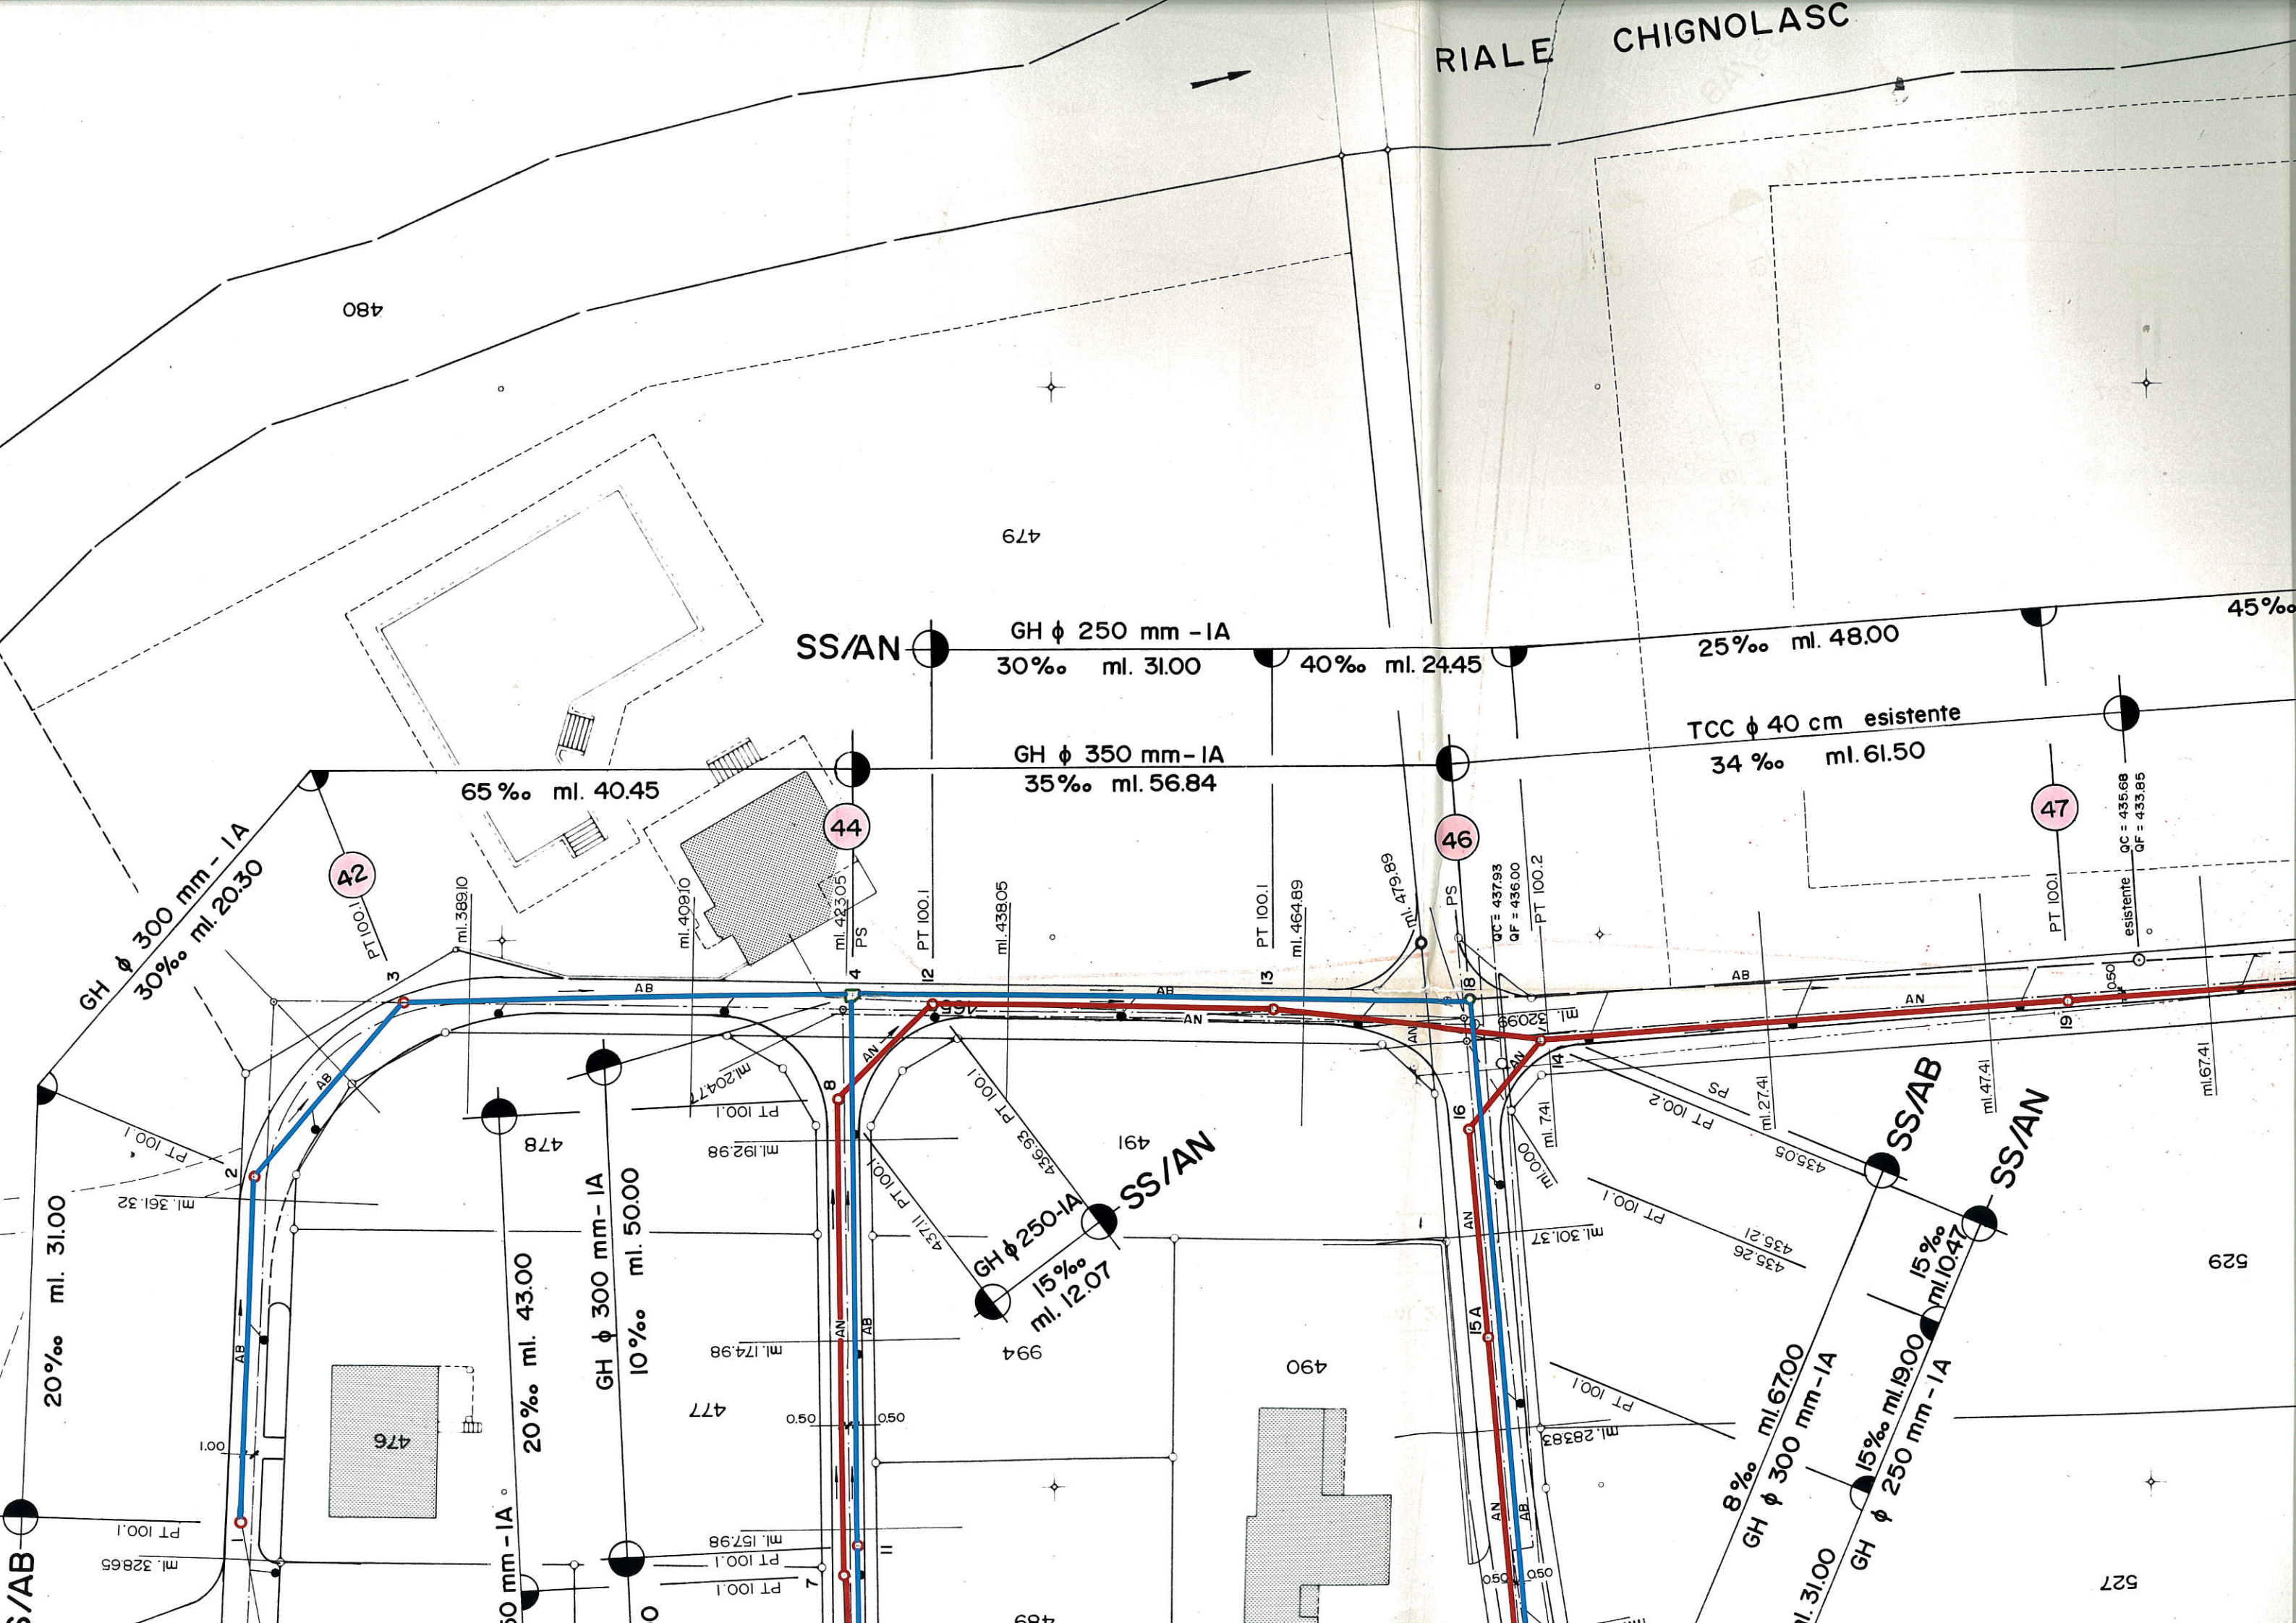


LASC

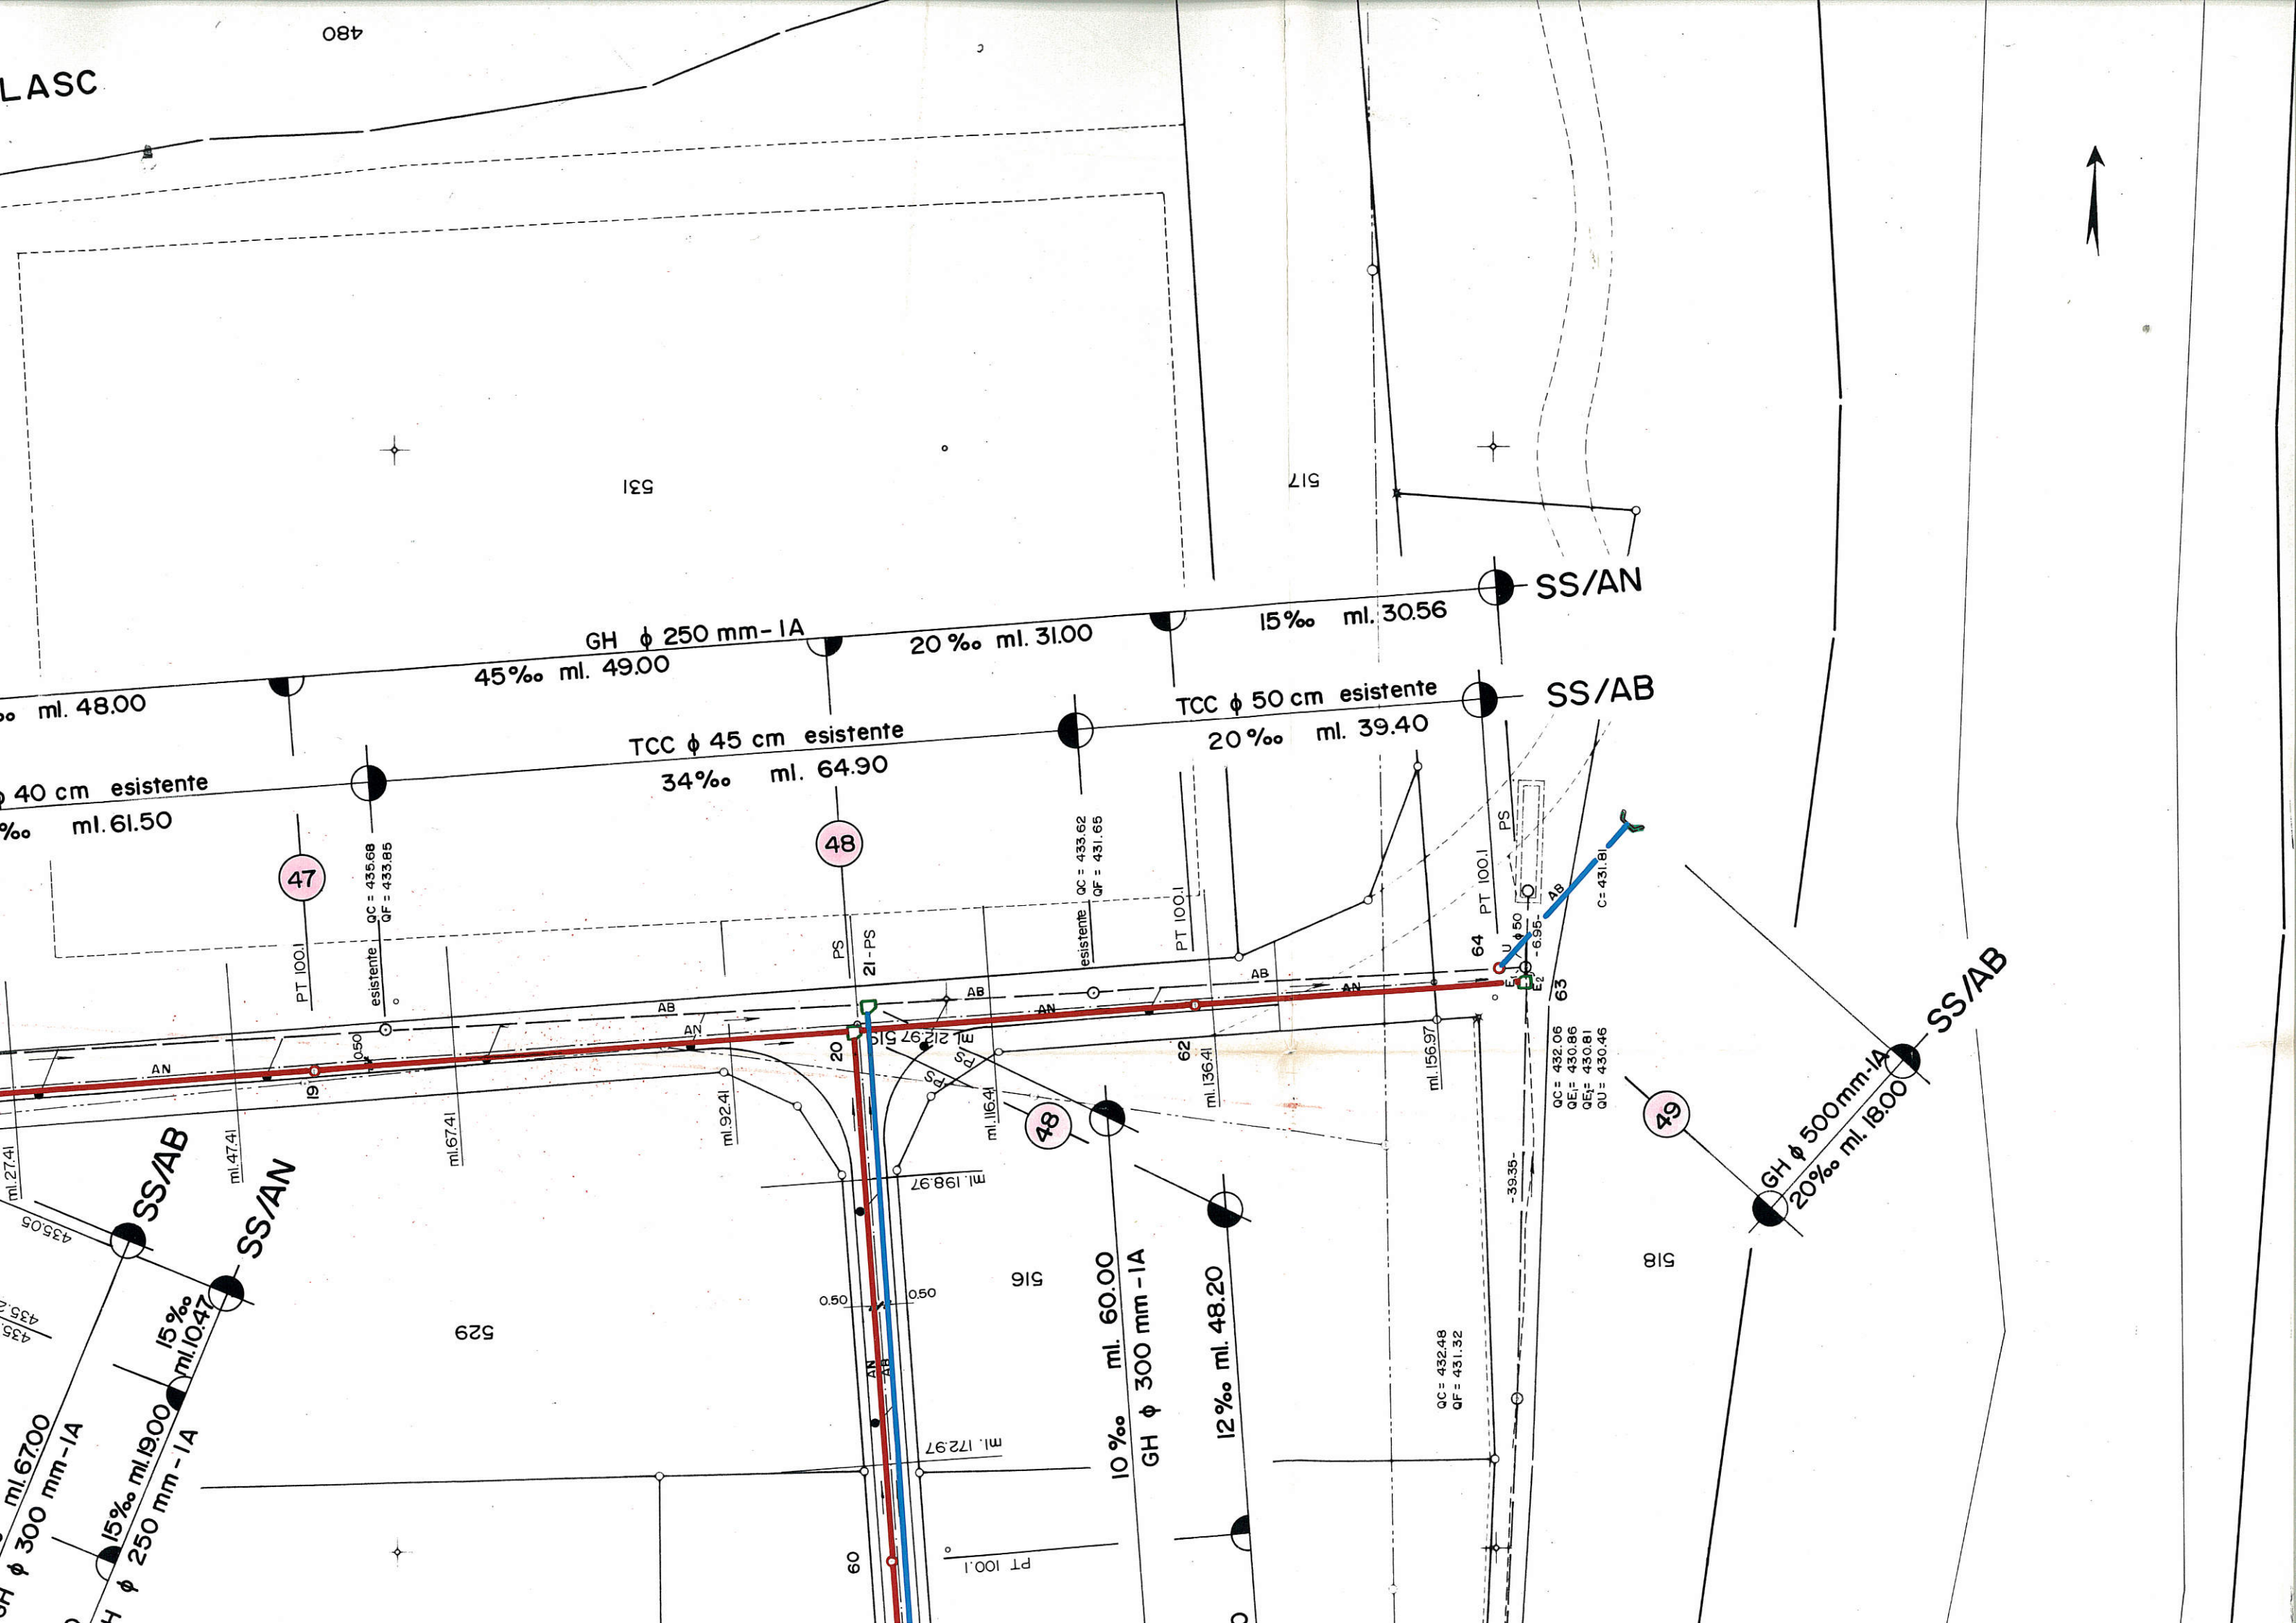



CONTINUAZIONE
v.piano no 20.21.1-22

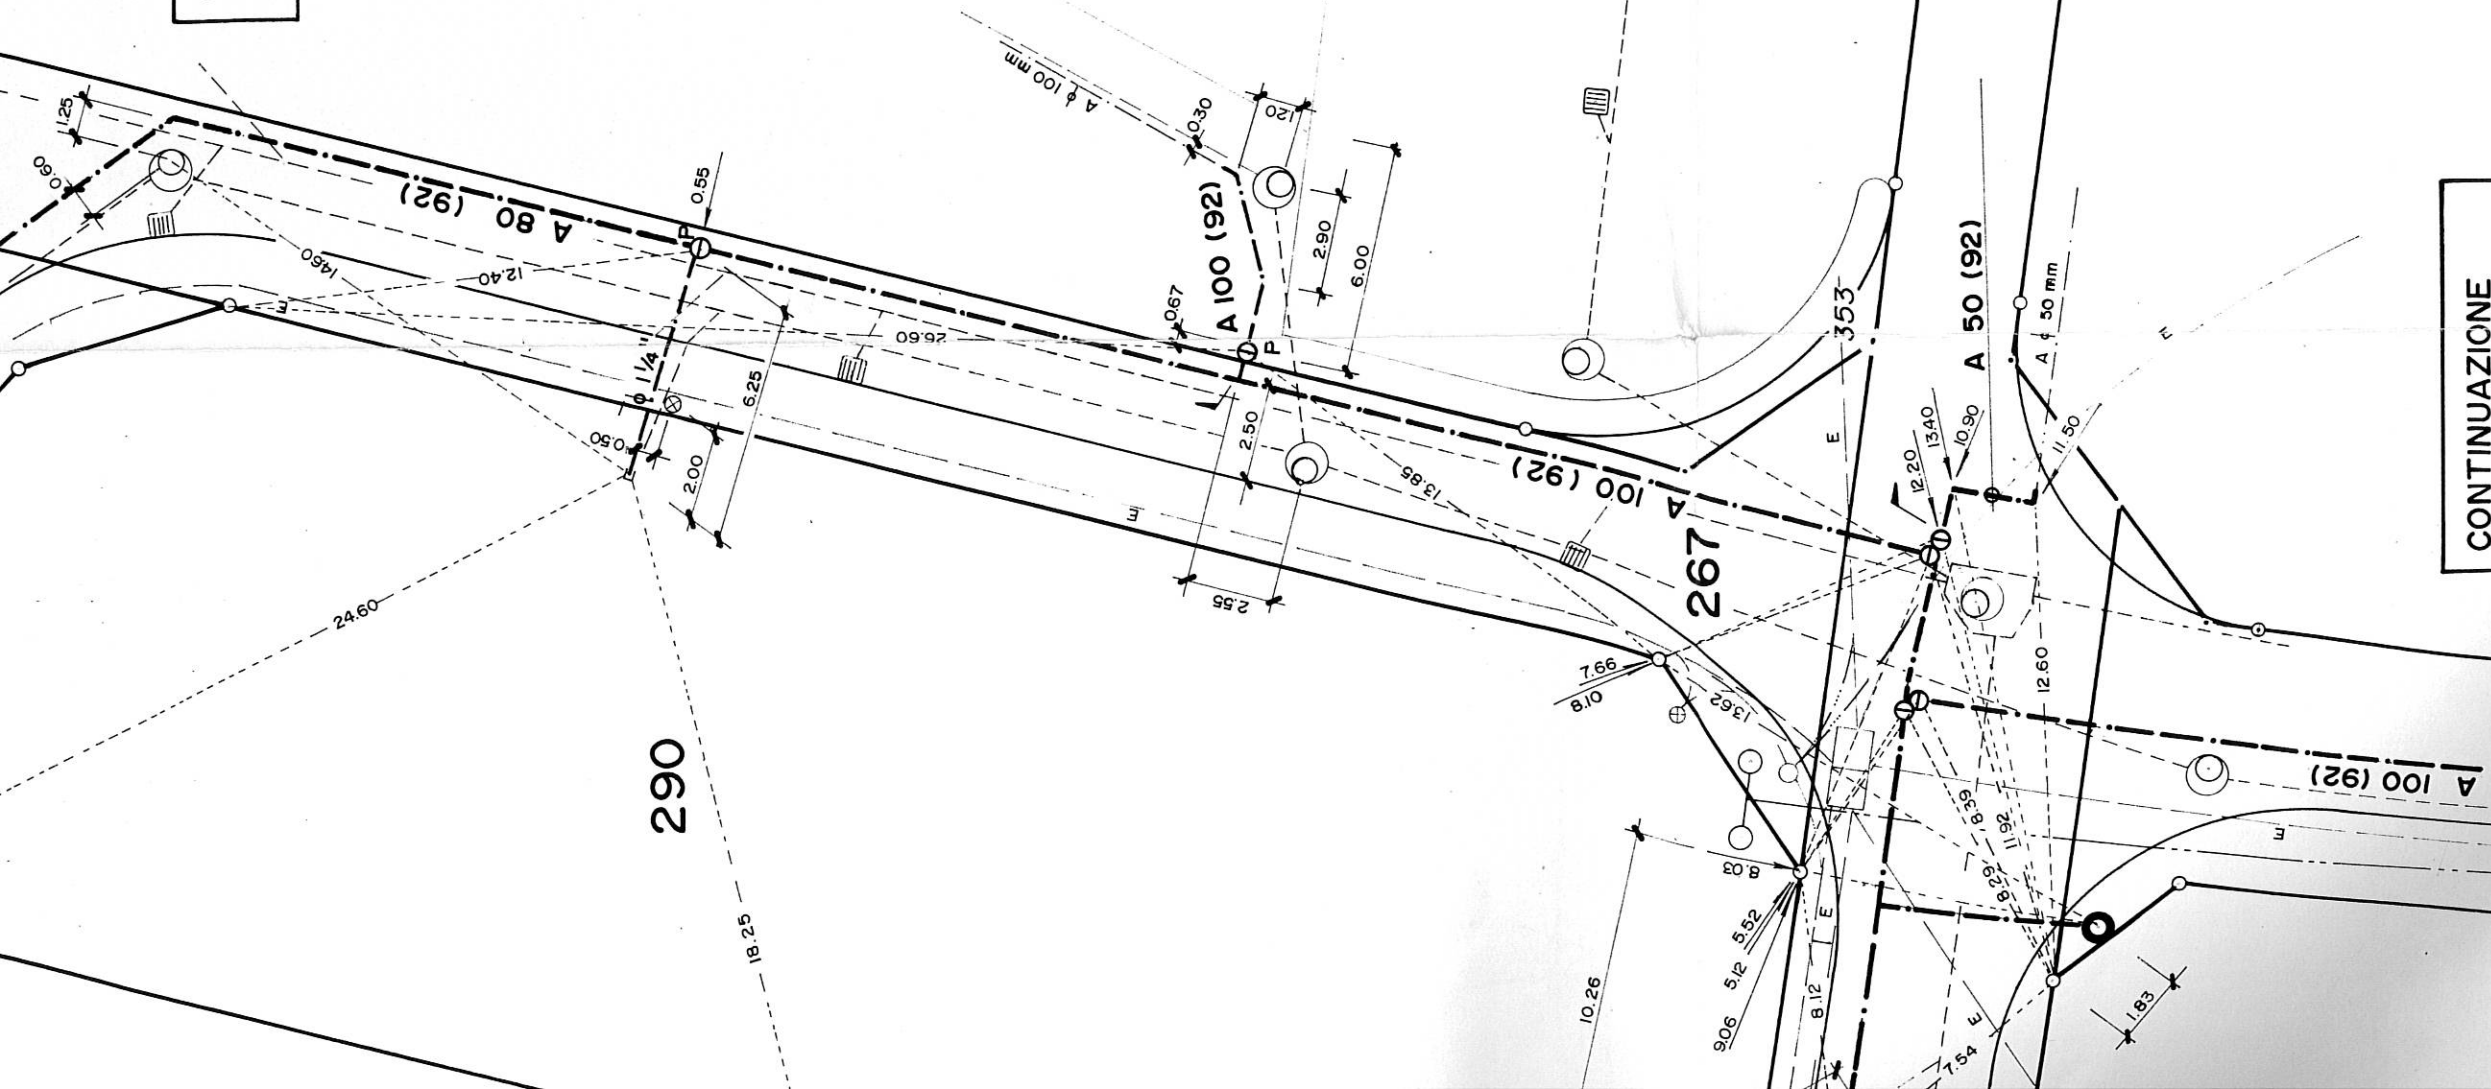

CONTINUAZIONE
v.piano no 20.21.1-21

CONTINUAZIONE
v.piano no 20.21.1-22

295

267

CONTINUAZIONE
v.piano no 20.21.1-21

306

336